




# Zalaszentgrót Város Településszerkezeti terv M=1:15.000

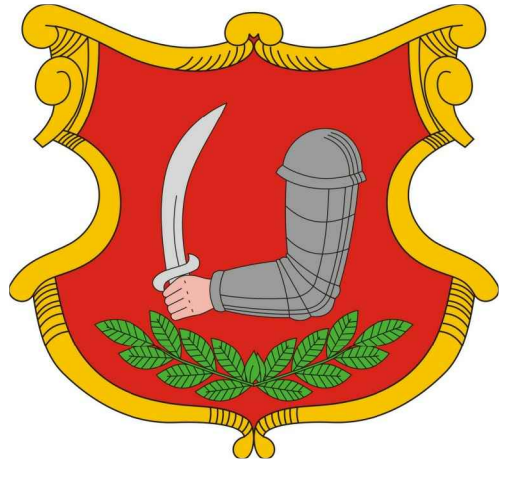

## Területhasználati egységek:

- Lakóterületek**
- Ln jelű nagyvárosias terület
  - Lk jelű kisvárosias terület
  - Lke jelű kertvárosias terület
  - Lf jelű falusias terület
- Vegyes rendeltetésű**
- Vt jelű településközponti vegyes terület
  - Vj jelű intézményközponti vegyes terület
- Gazdasági**
- Gkz jelű kereskedelmi, szolgáltató gazdasági terület
  - Gip jelű ipari gazdasági terület
- Údúsi**
- Üü jelű údülőházas údülőterület
- Különleges-beépítésre szánt**
- Kst jelű strand terület
  - Kmü jelű mezőgazdasági üzemi terület
- Közeledési terület**
- KÖk jelű kötélpályás közeledési terület
  - KÖu jelű közúti közeledési terület
- Zöldszerület**
- Z jelű zöldterület
- Különleges-beépítésre nem szánt**
- Kt jelű temető terület
  - Kb jelű bányászati célú terület
  - Ksp jelű sport célú terület
  - Kh jelű szennyvíztisztító terület
- Erdő**
- Ev jelű védelmi erdő területe
  - Eg jelű gazdasági erdő területe
  - Ek jelű közjóléti erdő területe
- Mezőgazdasági**
- Mk jelű kertés mezőgazdasági terület
  - Má jelű általános mezőgazdasági terület
- Vízgazdálkodás**
- V jelű vízgazdálkodási terület

- Közeledés:**
- Országos mellékút megjelölés/terv
  - Településközponti összekötő utca/terv
  - Heiely gyűjtőút
  - Megjelölés és tervezett kerékpárút
  - Szintbeni csomópont
  - Híd, felüljáró
  - Autóbusz pályaudvar
  - Parkoló terület
- Közművek:**
- Villamos alaphálózat
  - Villamos elosztóhálózat
  - Nagyközbiztonsági gázvezeték
  - Szennyvízvezeték
- Művi értékvédelem:**
- Régészeti terület határa
  - Műemléki környezet határa
- Táj- és természetvédelem:**
- NATURA 2000 terület határa
  - Heiely jelentőségű természetvédelmi terület határa
  - Víz- és talajvédelem:
  - Felzárkózott vízvédelem Hidrogeológia B
  - Vízvétel védelmi határa
- Egyéb:**
- Bányászattal érintett terület határa
  - Védőterület, védősáv határa
  - Erőző érzékeny terület
  - Vízjárta terület

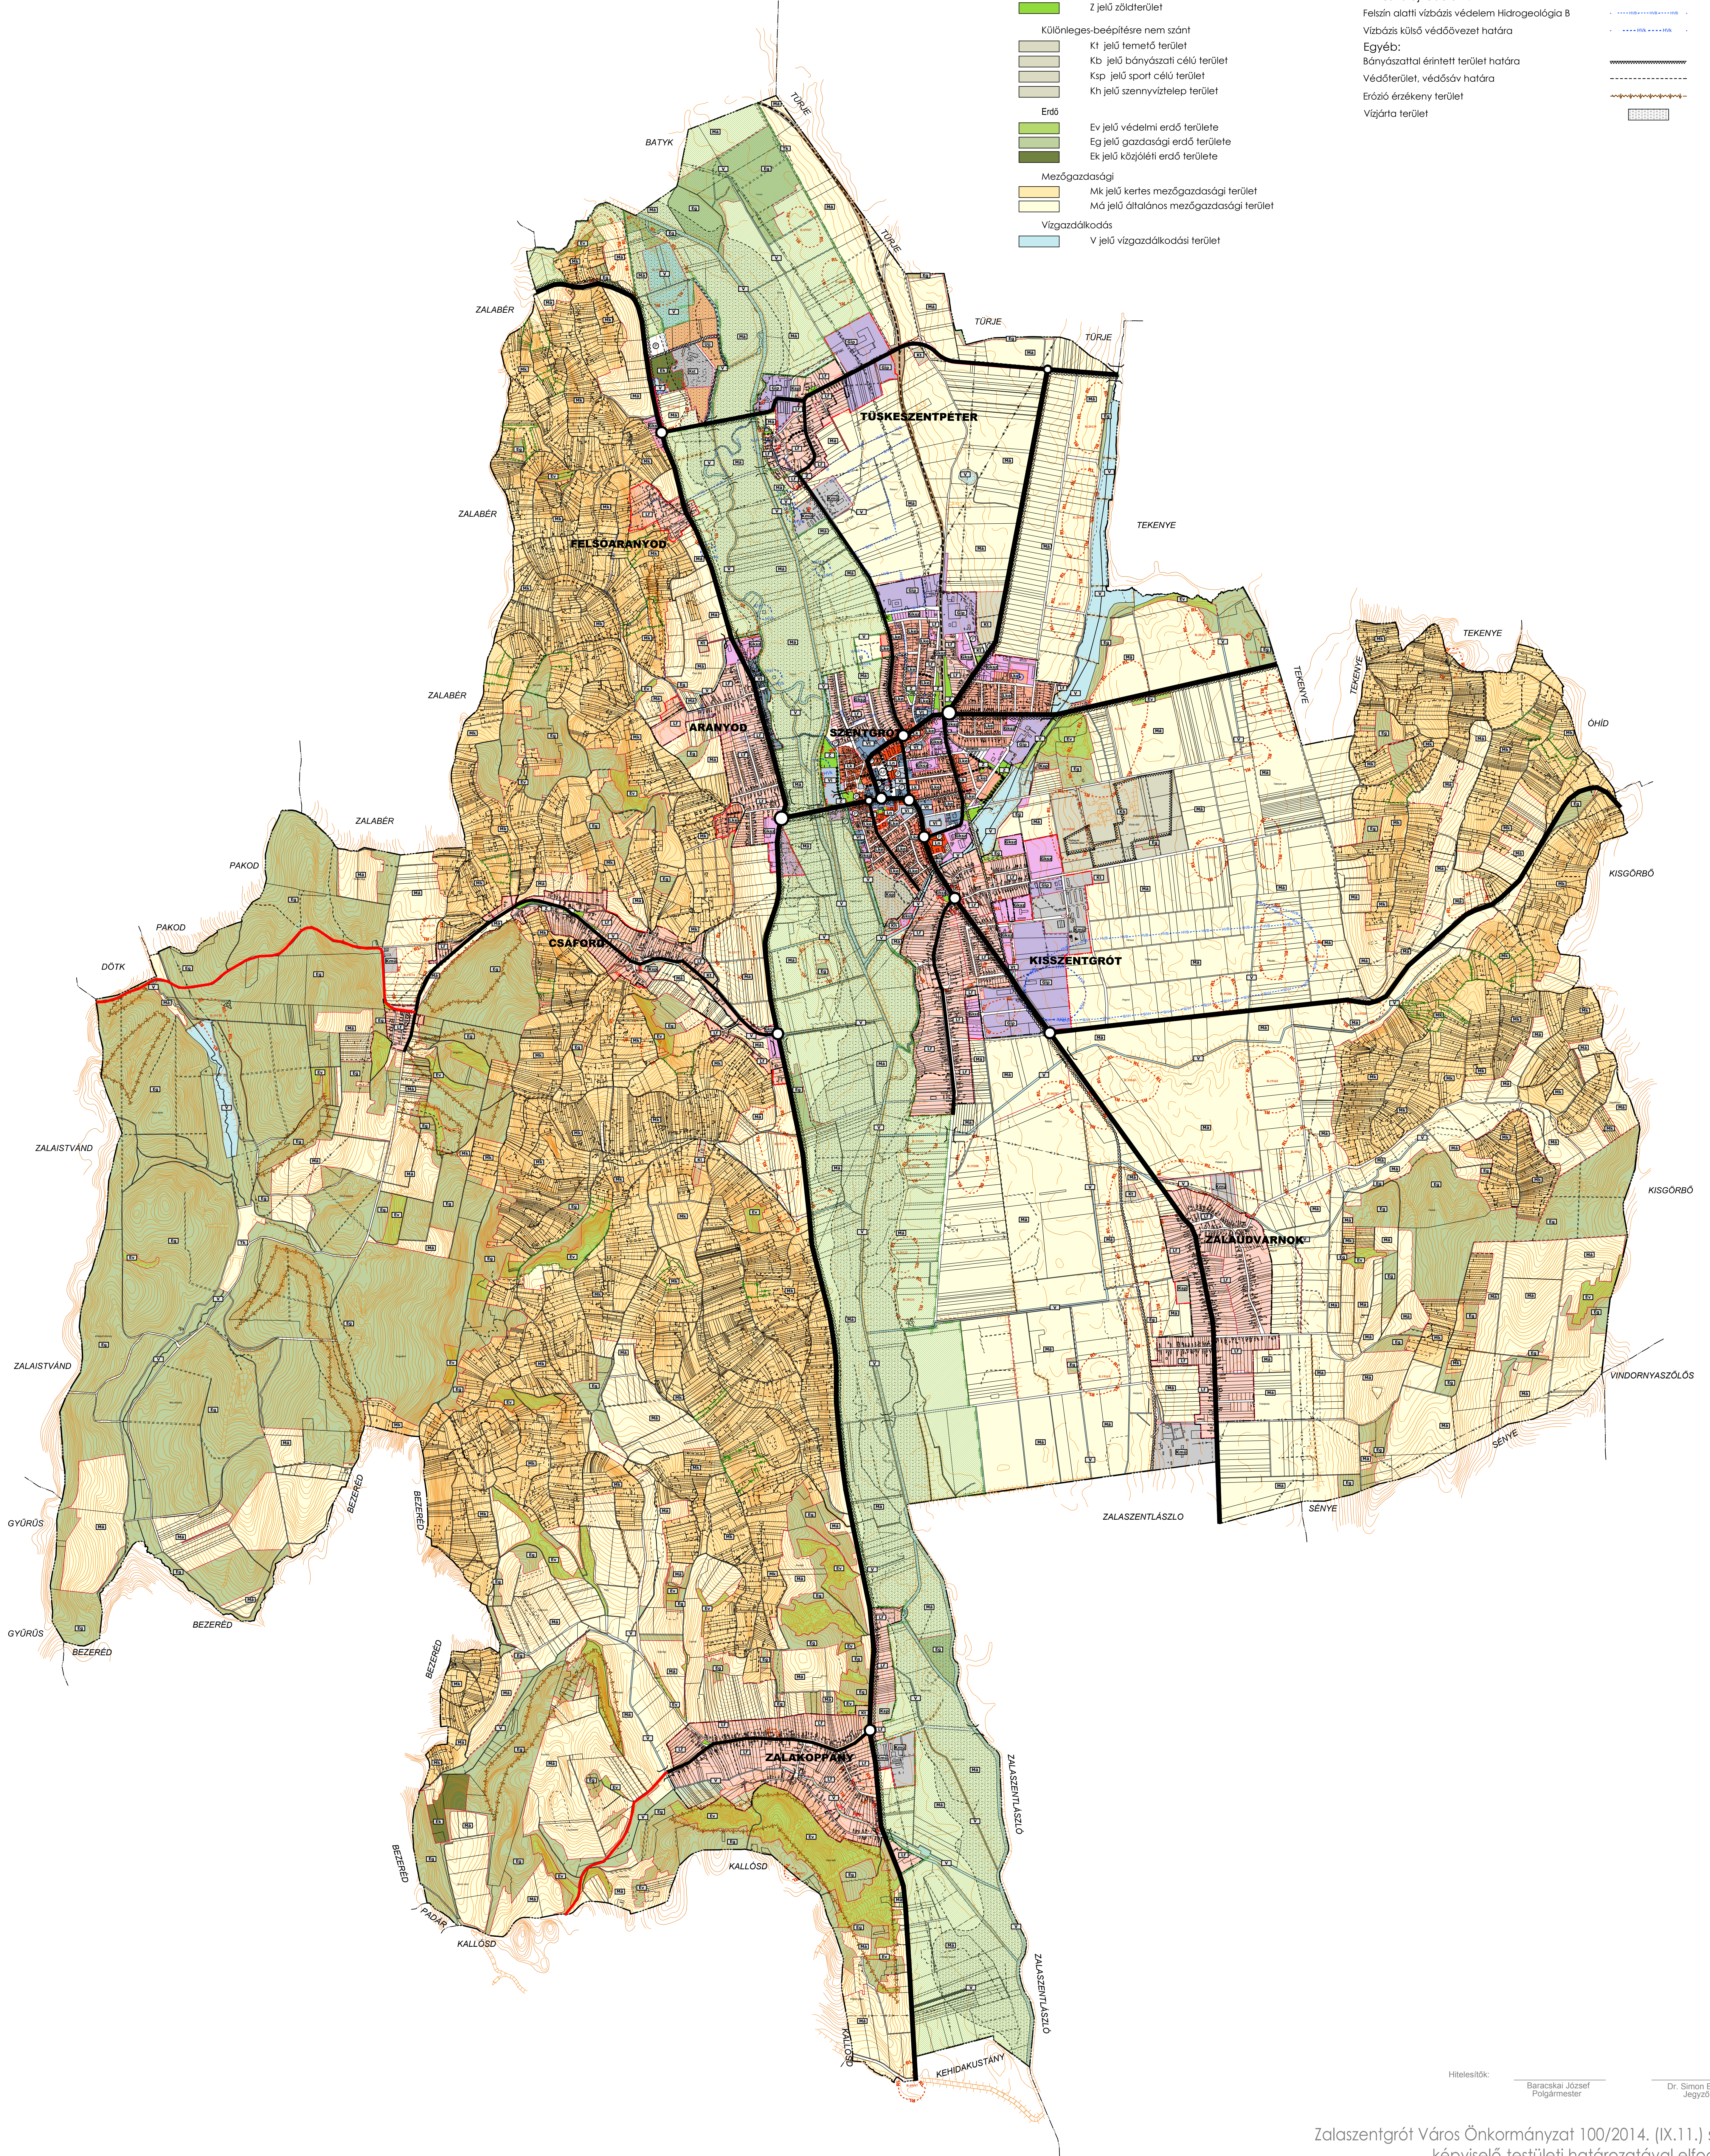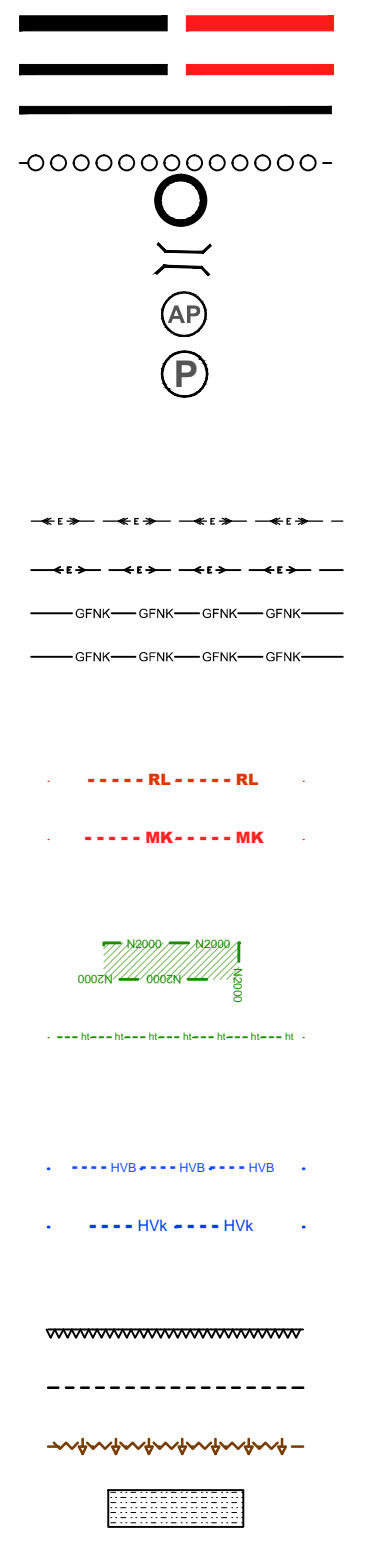

Hitelesítők:  
Baracska József Polgármester  
Dr. Simon Beáta Jegyző

Zalaszentgrót Város Önkormányzat 100/2014. (IX.11.) számú képviselő-testületi határozatával elfogadva

Agg Fehér  
Káli Marianne okl. építészmérnök

OTG építész és grafikus iroda Kft.  
8000 Zalaegerszeg, Ady u. 2.  
Tel: 92 530 200, Fax: 92 530 204  
e-mail: otg@otg.hu  
vadász tér 10/a TT-1-20-0001

**Zalaszentgrót**  
településszerkezeti terv  
2014.09. M 1: 15000